


RZUT PODDASZA

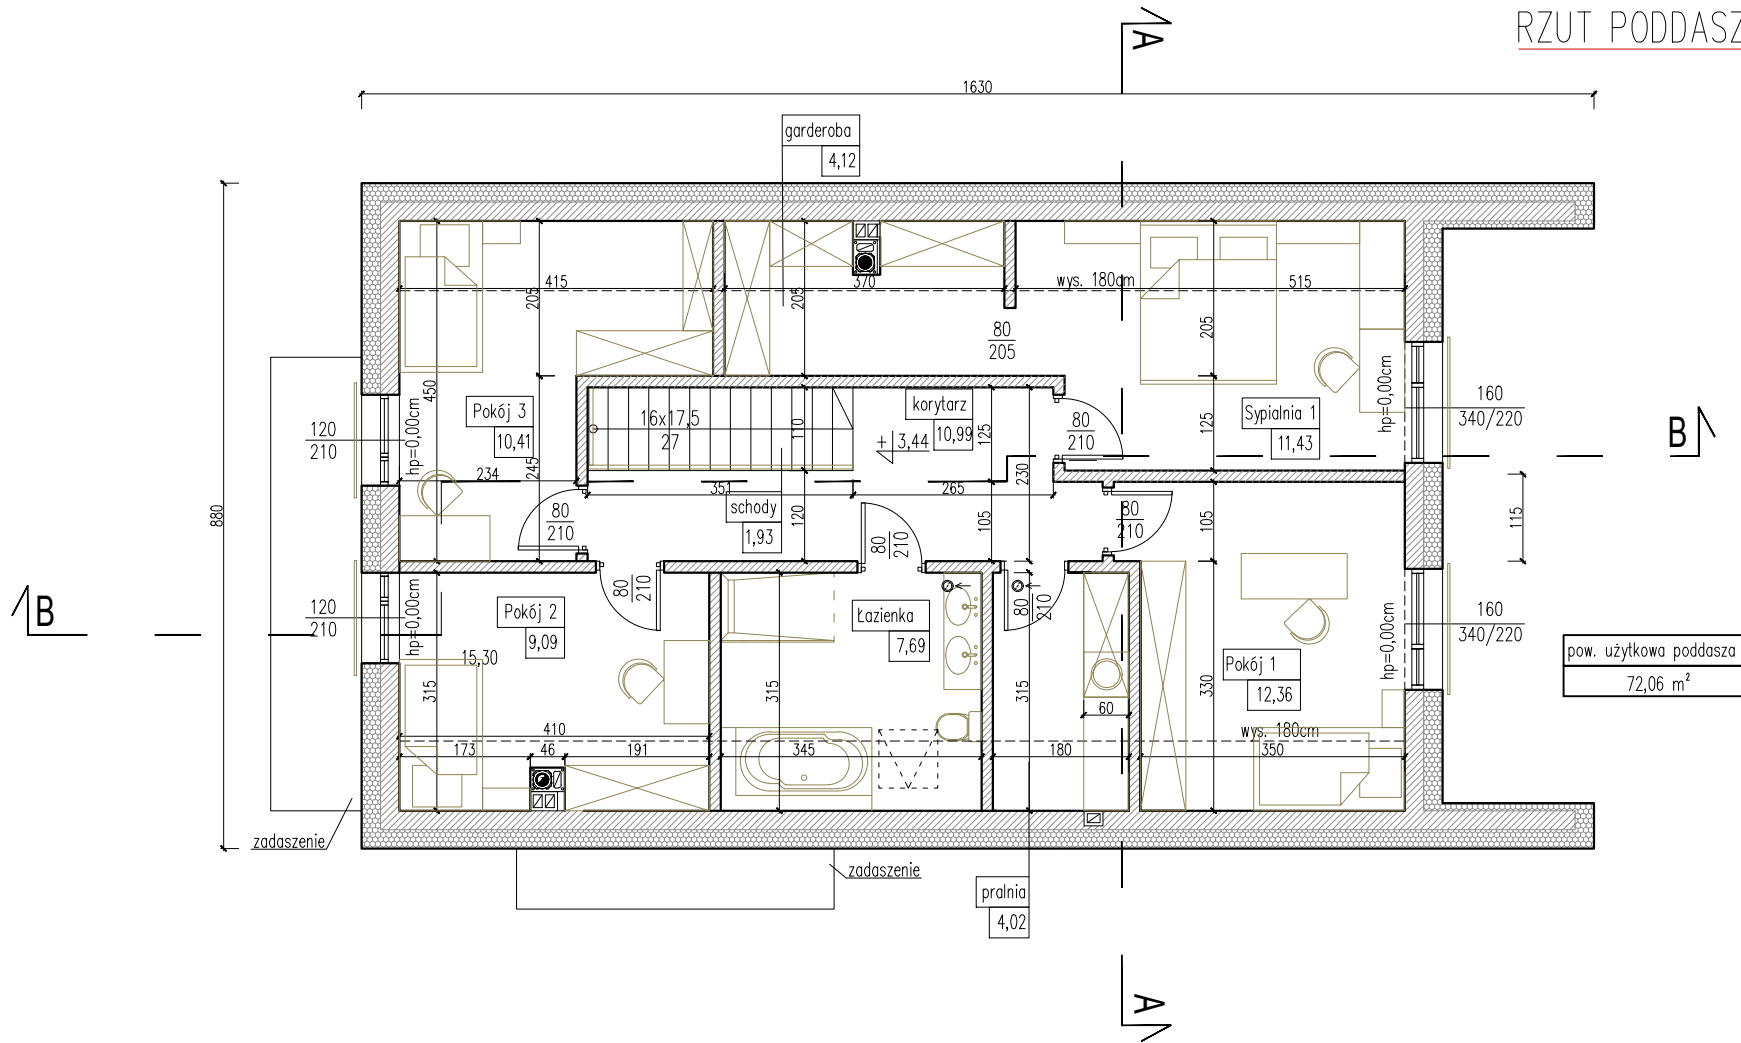

pow. podłogi poddasza	
schody w rzucie	3,86
korytarz	11,46
Łazienka	7,33
pralnia	16,18
garderoba	15,59
Sypialnia 1	5,67
Pokój 1	10,87
Pokój 2	12,65
Pokój 3	14,24
SUMA	97,86

pow. użytkowa poddasza
72,06 m²