PRZEKRÓJ A–A

P1

PODŁOGA NA GRUNCIE
- PANELE/TERAKOTA 2
- 7cm WYLEWKA CEMENTOWA Atlas ZBROJONA SIATKĄ Z DRUTU ø3/10cm
- 15cm STYROPIAN EPS 100
- HYDROIZOLACJA Z PAPY TERMOZGRZEWALNEJ
- GRUNT WODNA DYSPERSJA ASFALTOWO–KAUCZUKOWA
- 10cm BETON C12/15
- min. 20cm PODSYPKA PIASKOWO – ŻWIROWA
- TŁUCZEŃ–20cm
- GRUNT rodzimy

P2

STROP NAD PARTEREM
- PANELE/TERAKOTA
- 7cm WYLEWKA CEMENTOWA Atlas ZBROJONA SIATKĄ Z DRUTU ø3/10cm
- FOLIA PE
- 5cm STYROPIAN EPS 100
- STROP wg konstrukcji
- TYNK CEMENTOWO–WAPIENNY

P3

DACH
- BLACHA PŁASKA na rąbek
- MEMBRANA WYSOKOPAROPRZEPUSZCZALNA
- DESKOWANIE pełne
- KROKIEW wg konstrukcji
- WEŁNA MINERALNA gr. 30cm
- FOLIA PAROIZOLACYJNA
- SUFIT PODWIESZANY z płyt g–k

S1

ŚCIANA FUNDAMENTOWA
- 3mm HYDROIZOLACJA Z MAS KMB
- 25cm ŚCIANA FUNDAMENTOWA wg konstrukcji
- 3mm HYDROIZOLACJA Z MAS KMB
- 10cm STYROPIAN XPS
- WARSTWA OCHRONNA FOLIA KUBEŁKOWA

S2

ŚCIANA FUNDAMENTOWA 2
- 3mm HYDROIZOLACJA Z MAS KMB
- 25cm ŚCIANA FUNDAMENTOWA wg konstrukcji
- 3mm HYDROIZOLACJA Z MAS KMB
- 10cm STYROPIAN XPS
- OKŁADZINA KAMIENNA

S3
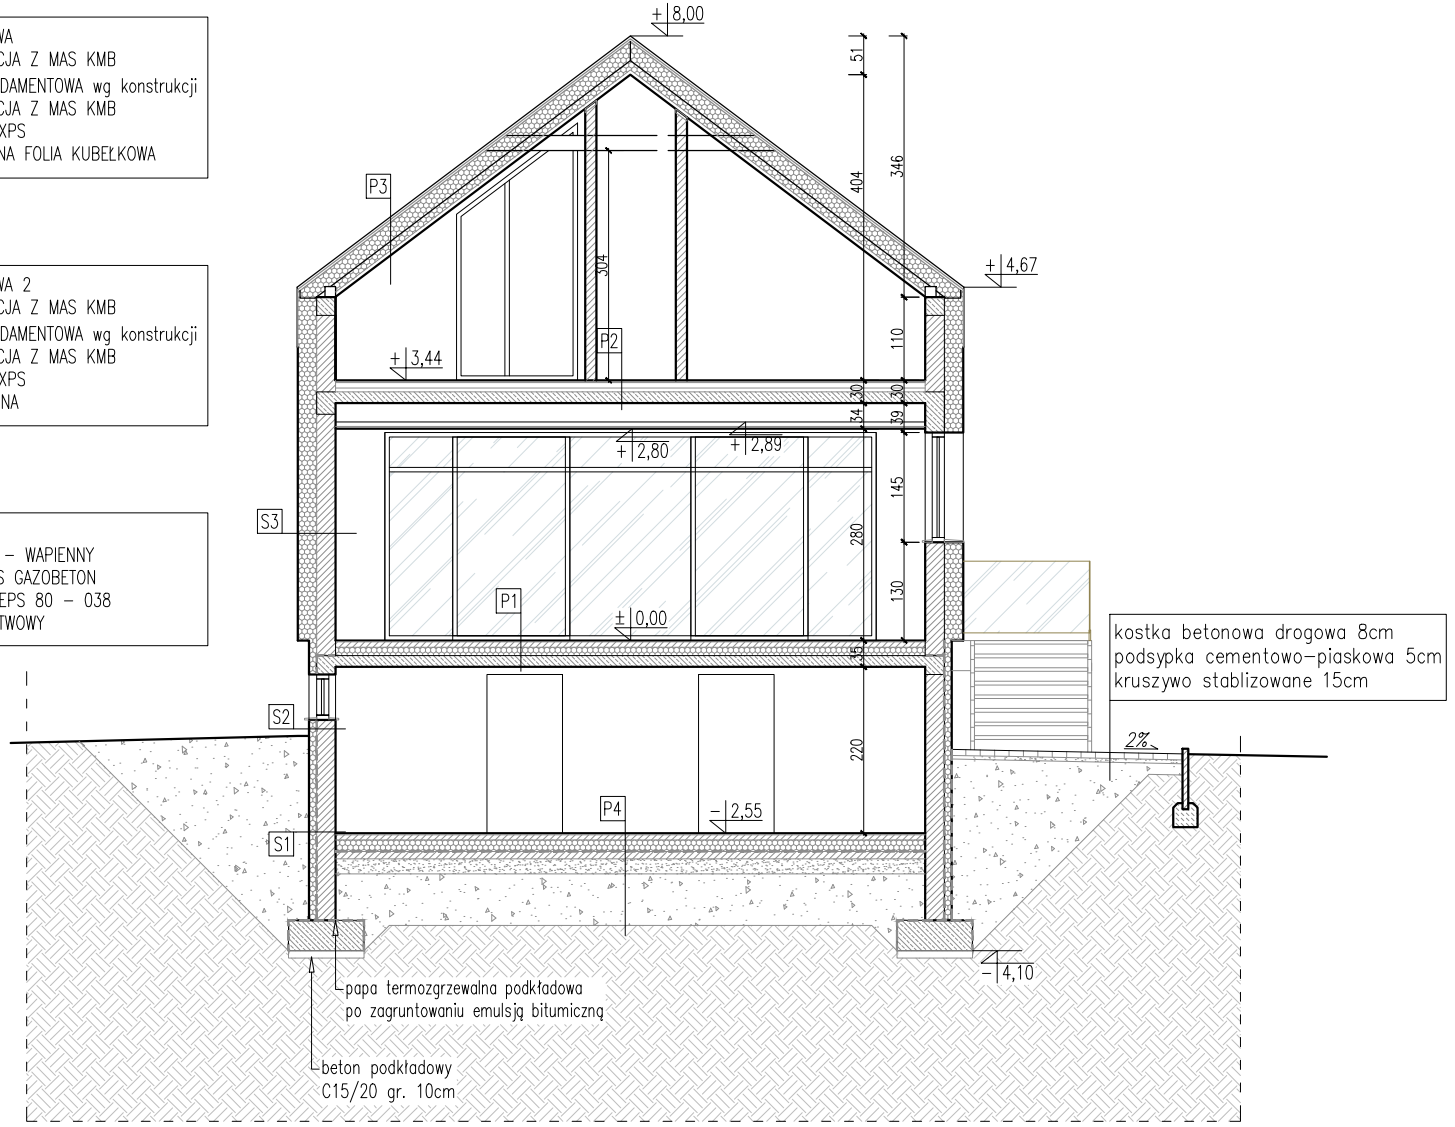
ŚCIANA ZEWNĘTRZNA
- TYNK CEMENTOWO – WAPIENNY
- 24cm PUSTAK PGS GAZOBETON
- 20cm STYROPIAN EPS 80 – 038
- TYNK CIENKOWARSTWOWY